


- Pp - Puesto de trabajo en pared h=40cm. ( fuerza + datos )
- Ps - Puesto de trabajo en suelo ( fuerza + datos )


SALA 1A

19,10 m<sup>2</sup>  
SALA PROYECTOS I

19,10 m<sup>2</sup>  
SALA PROYECTOS II

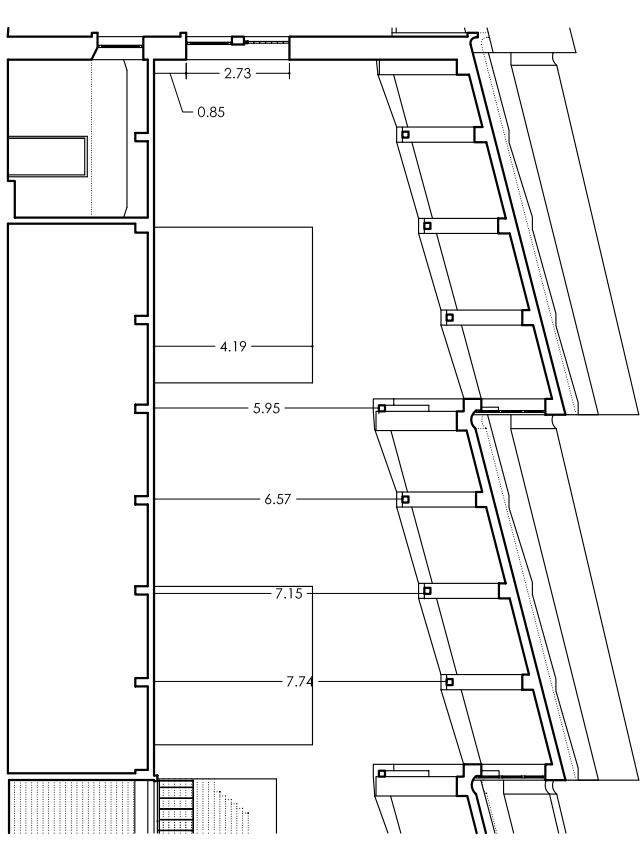

LAB-LOUNGE

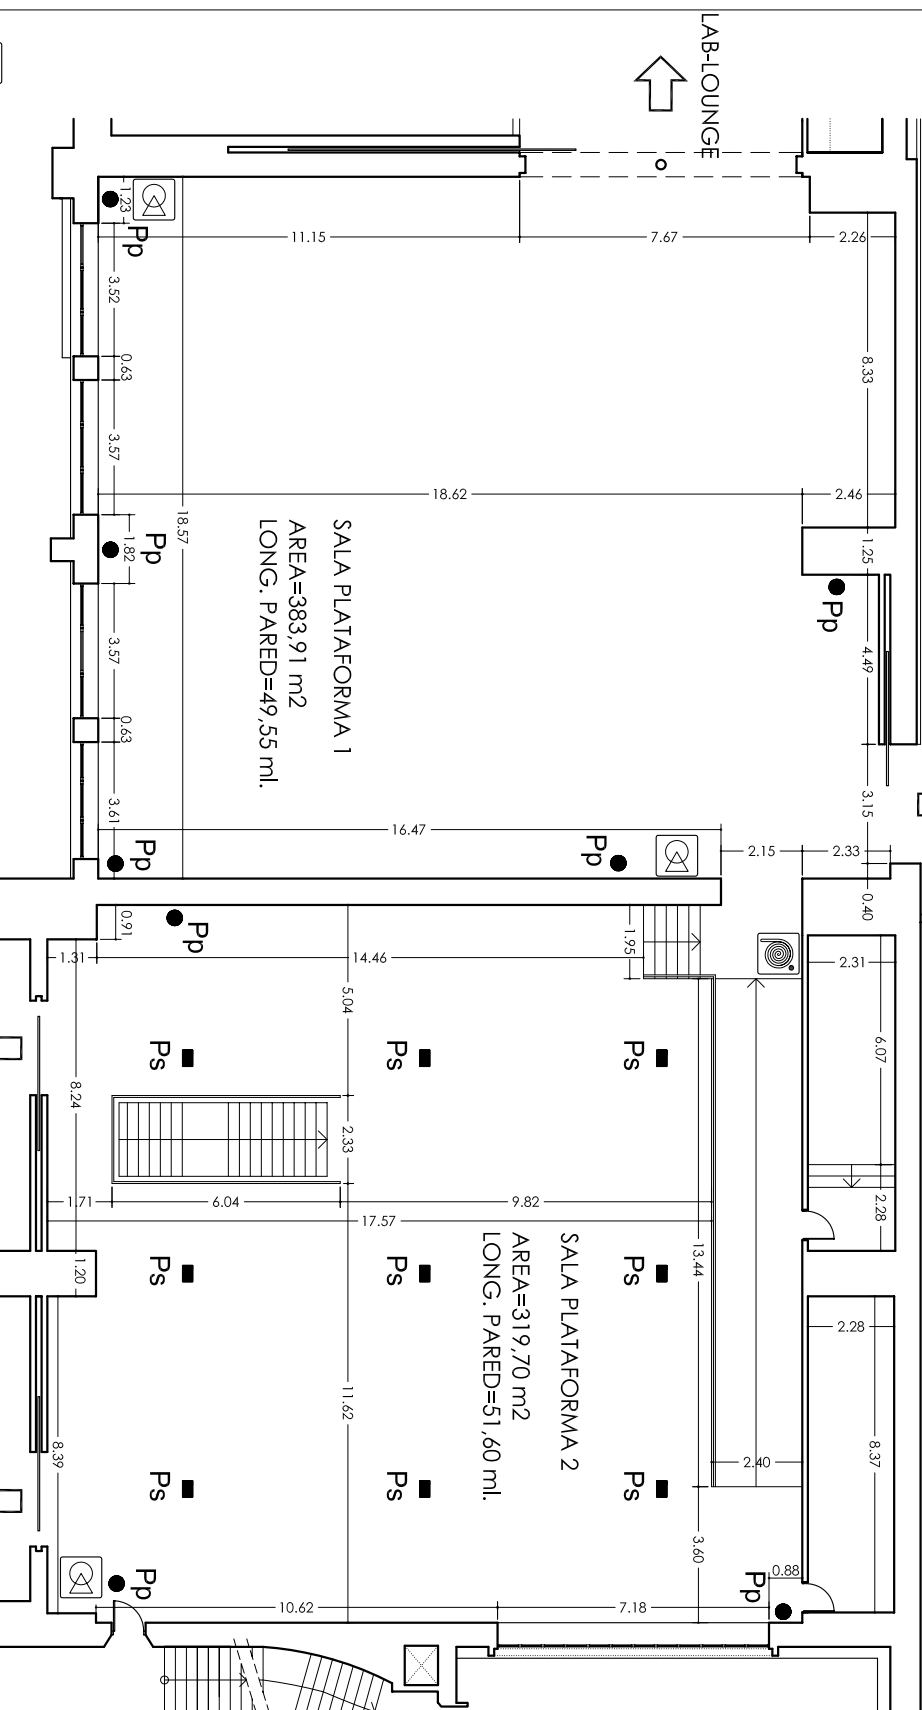

- Caja con extintor, pulsador de alarma e indicador acustico de alarma
- Caja con BIE, extintor, pulsador de alarma e indicador acustico de alarma

salida 2A

salida 2A

SALA 2B

